


Technische Rider Grote zaal VRIJDAG

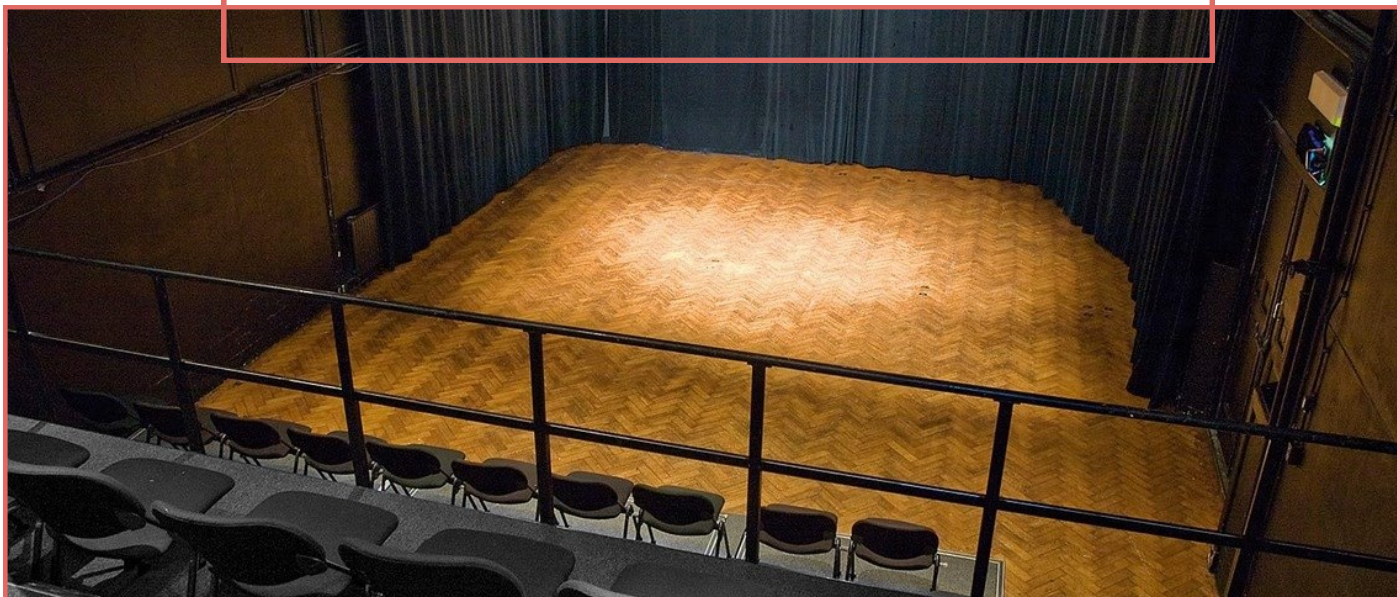

Contact

Hoofdtechniek

Tjeerd Staal
050-3051475

tjeerd.Staal@bijvrijdag.nl

Adres

Noorderbuitensingel 11
9717 KK Groningen

Zaal

Type zaal	Vlakke vloertheater	
Zitplaatsen	90 personen	
Afmetingen	Speel oppervlakte met doek	Breedte 7.37m
		Diepte 6.57m
	Speel oppervlakte zonder doek	Breedte 7.77m
		Diepte 7.40m
Grid	Vast grid	Hoogte 4.66m
	(Vanaf het balkon tot aan einde van de zaal)	(Tot onderkant Grid)
Trek	1 Handtrek aan de achterkant zaal t.b.v. horizontdoek	
Kleedkamer	1 rechts achterin de zaal met wc douche en spiegels	
Alkoof	1 links achterin de zaal	

Licht

Stuurtafel	Zero88 ORB XF
Dimmers	36 kringen van max. 2,3 Kw per kanaal
Theaterspots	
Pc	12 x ADB C103 1000w
Fresnel	12 x Selecon 650 W
Profiel	3 x Enizoom, zoom 15° tot 38° 1000w 2 x Niethammer 17° of 30° 1000w 2 x ETC source four 36° 750w 1 x Strand zoom 22° tot 40° 650w
Breedstralers	3 x Theatro horizonlicht asymmetrisch 1000w
Parcans	20 x Par 64 MFL 500w
Pinspots	10 x 15w

Filtermateriaal, Lee codering, op aanvraag.

Het Gebruikelijke totaal word gemaakt met de 12 x Selecon 650w en 9 ADB 1000w

Zie tekening

Geluid

Zaal systeem	MB AudioSystems 12.1 2 x Full Rance top MB AudioSystems 18.0 2 x subwoofer
Monitors	MB AudioSystems 12.2w 4 x floormonitors
Mengtafel	Midas Venice 320, 24 mono 4 stereo kanalen
Effect	Lexicon-Alex, div. effecten
Compressor/gate	DBX 266XL stereo
CD - speler	2x Denon
DVD-speler	1x pioneer
Microfoons	3x Shure sm58 2x Shure sm86 2x Shure sm57 4x Rode M5

Video

Beamer

1 × InFocus IN5312a 6000 lumen (tegen meerprijs 40€)

Overige


Piano

Steinway Upright Piano (tegen meerprijs 30€)


Brandveiligheid

Er gelden strikte brandveiligheidsvoorschriften m.b.t. het gebruik van brandgevaarlijke stoffen, rook- en vuureffecten in het gebouw. Neem in voorkomende gevallen vroegtijdig contact op met techniek. Het afdekken van vluchtweg borden is niet toegestaan.


Podium en Tribune indeling Theaterzaal "Vrijdag"

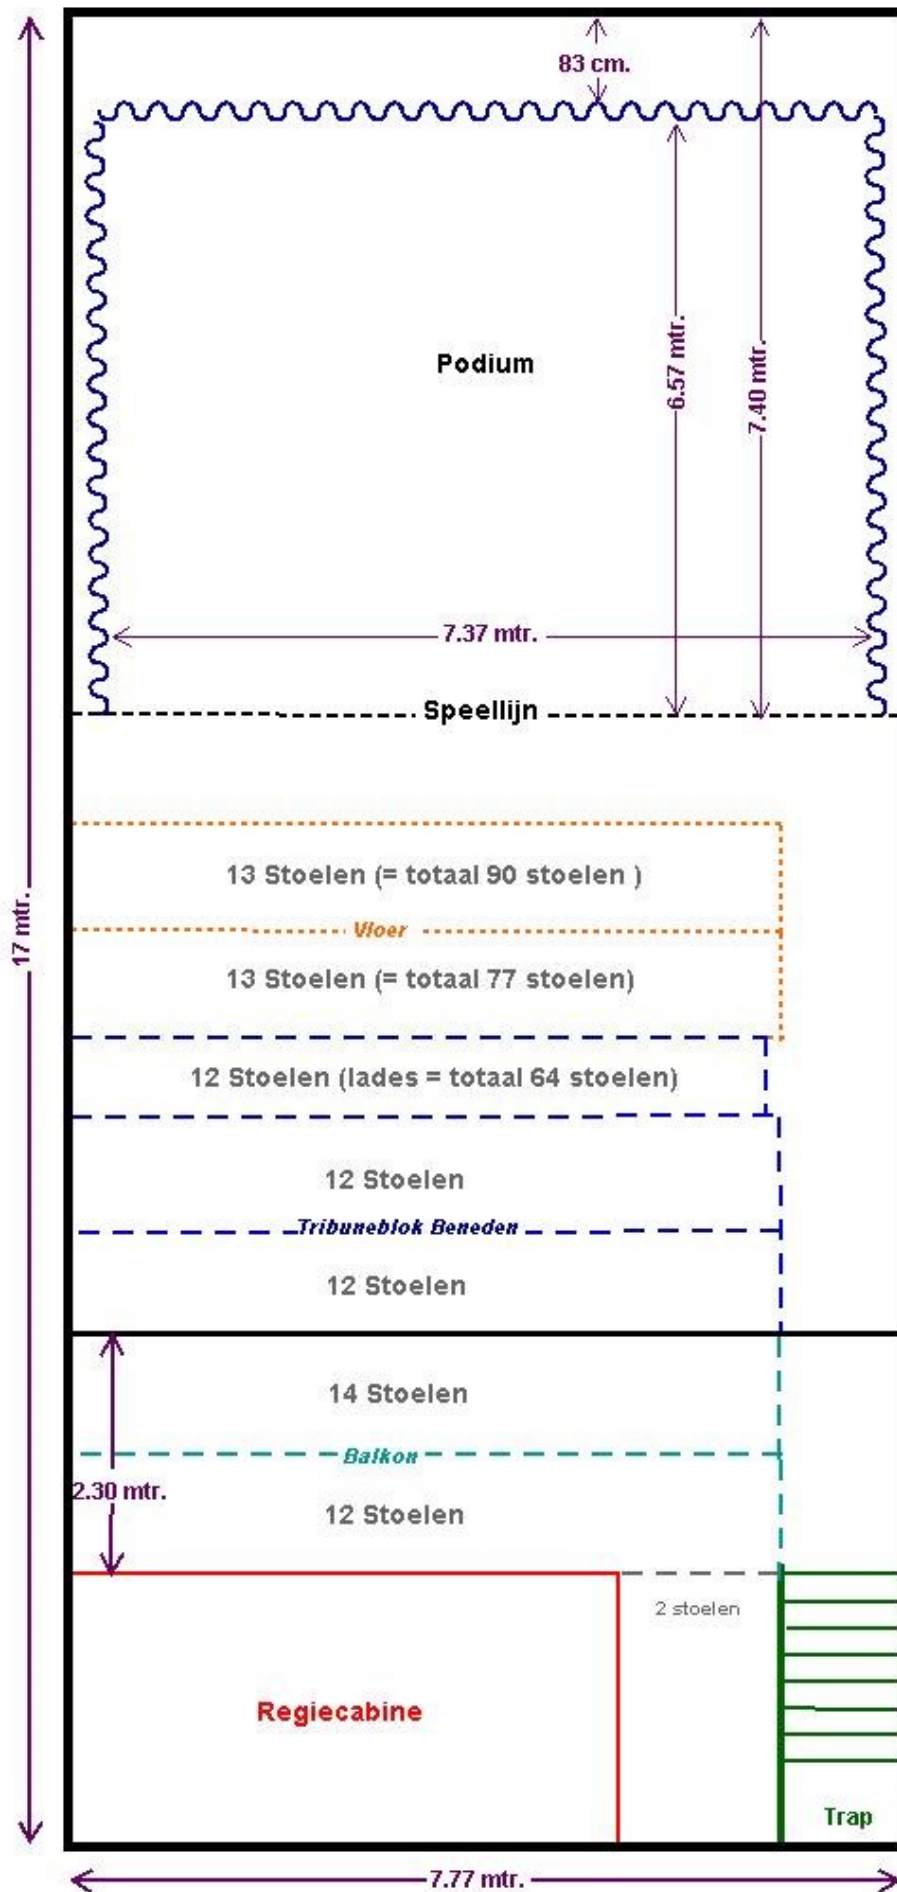

Grid indeling Vrijdag Theater

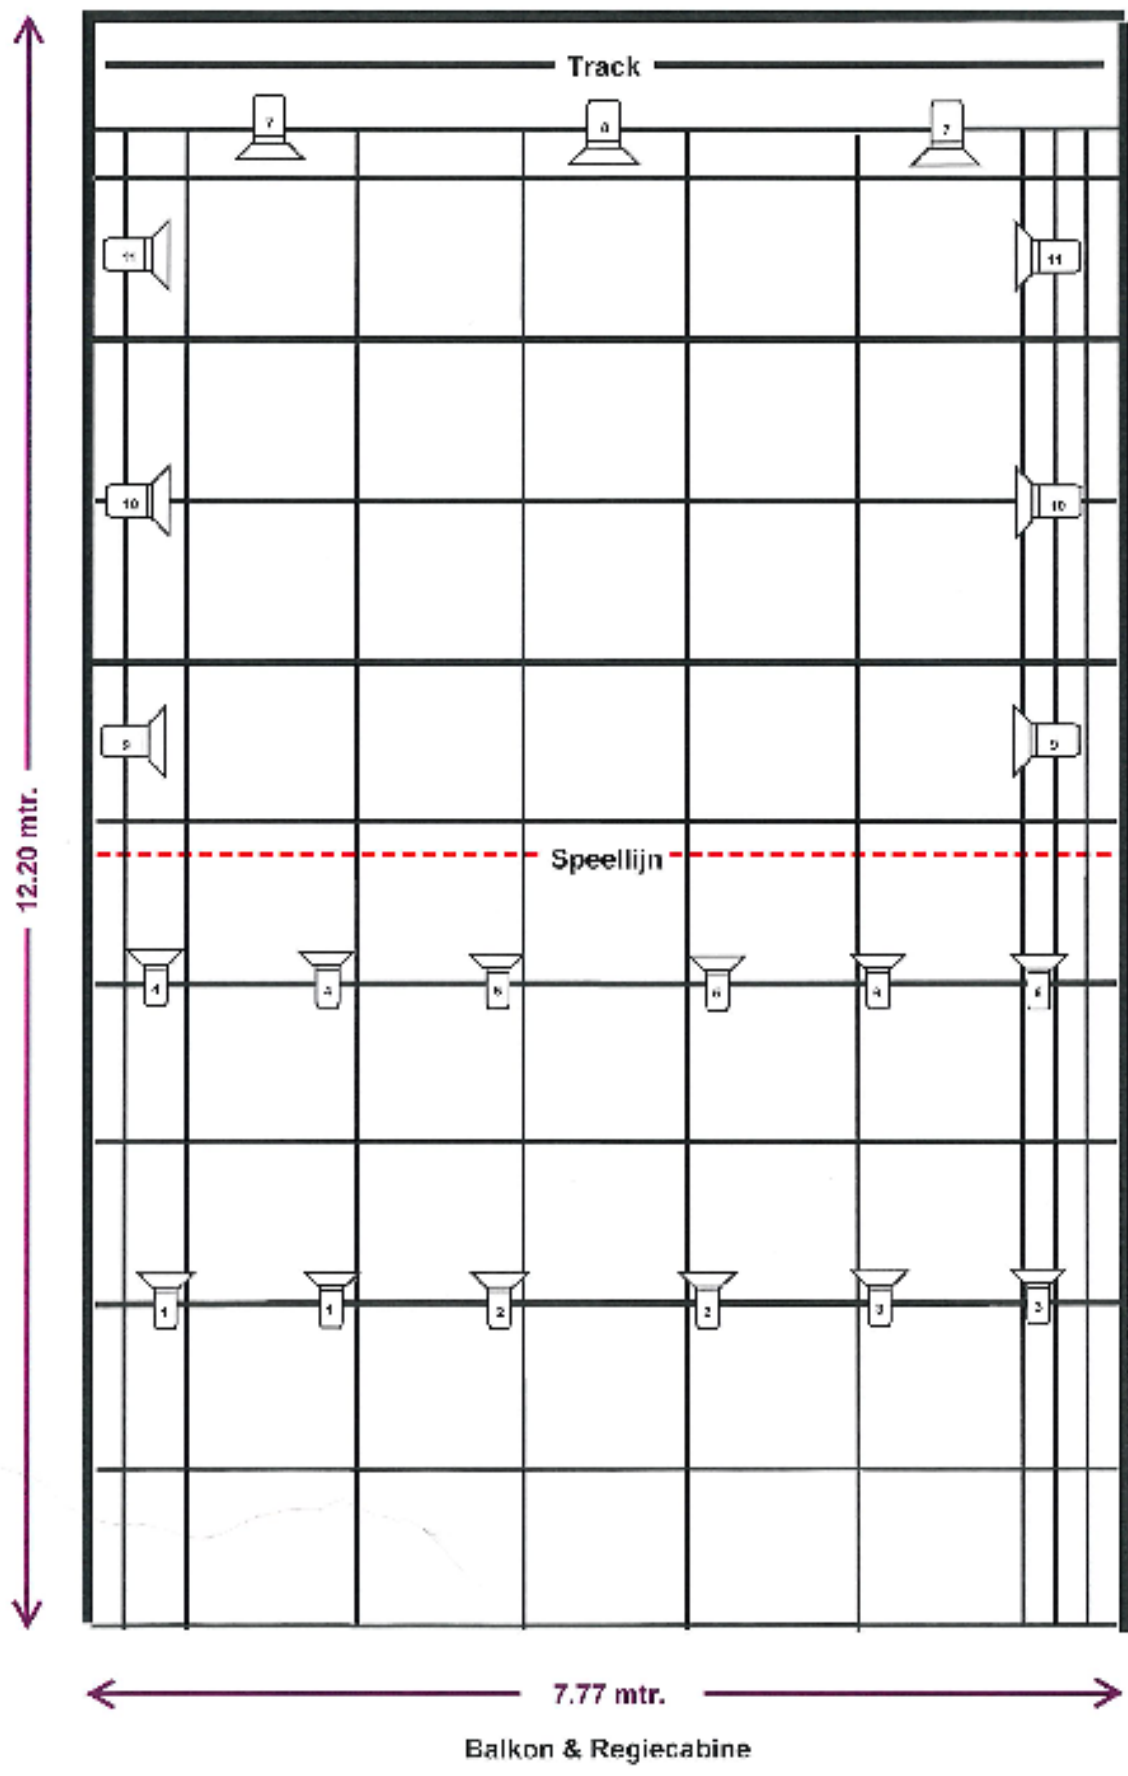

Grid indeling Theaterzaal "Vrijdag"

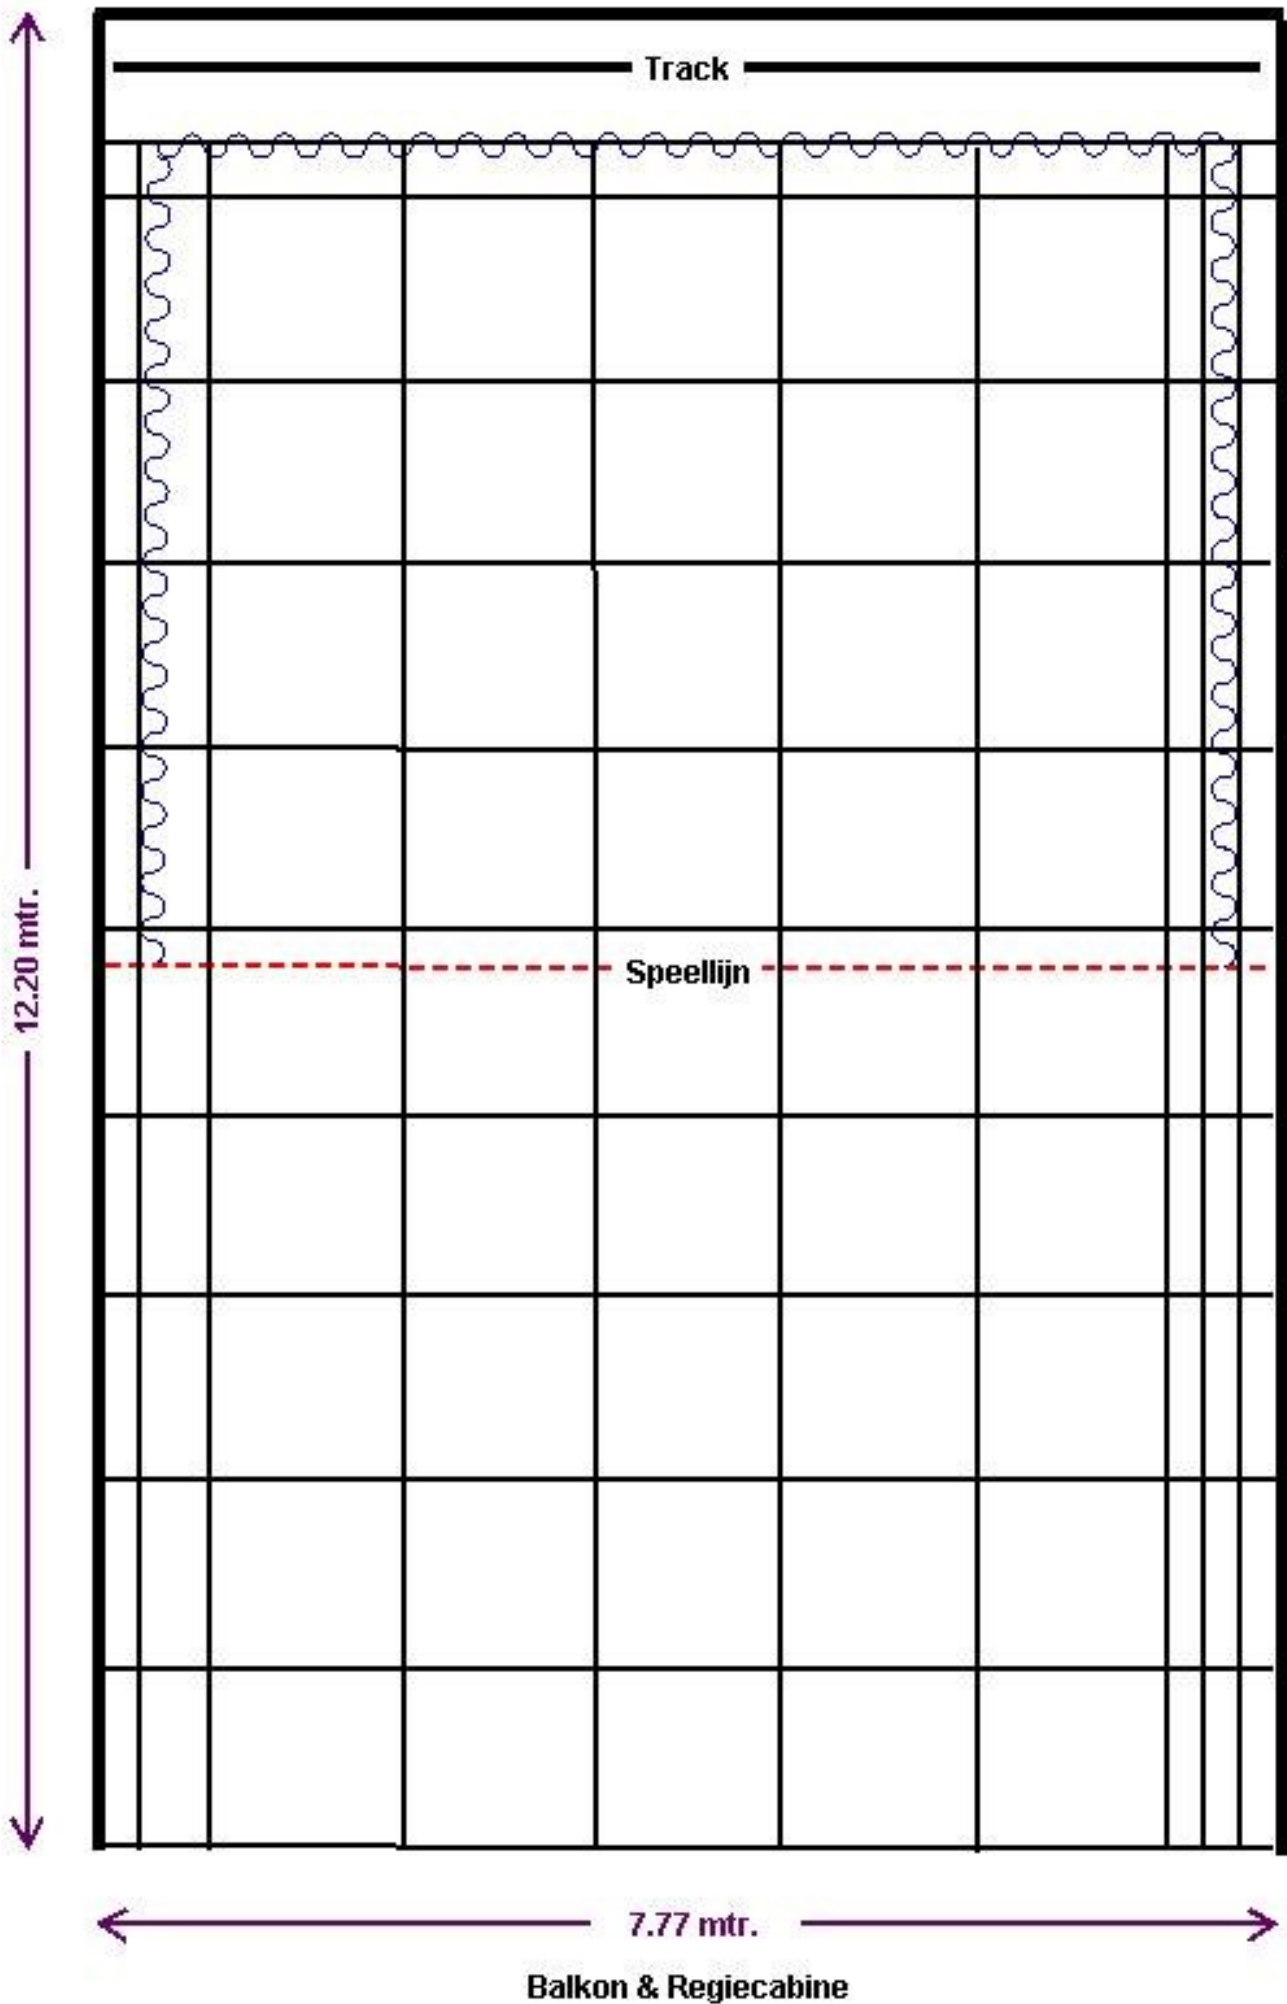

Balkon & Regiecabine